


Pcl. 62 af matr. nr. 2<sup>S</sup>

Angående mål og skelmærker:  
 se vedhæftede måleblad og  
 parcelkoordinatblad.

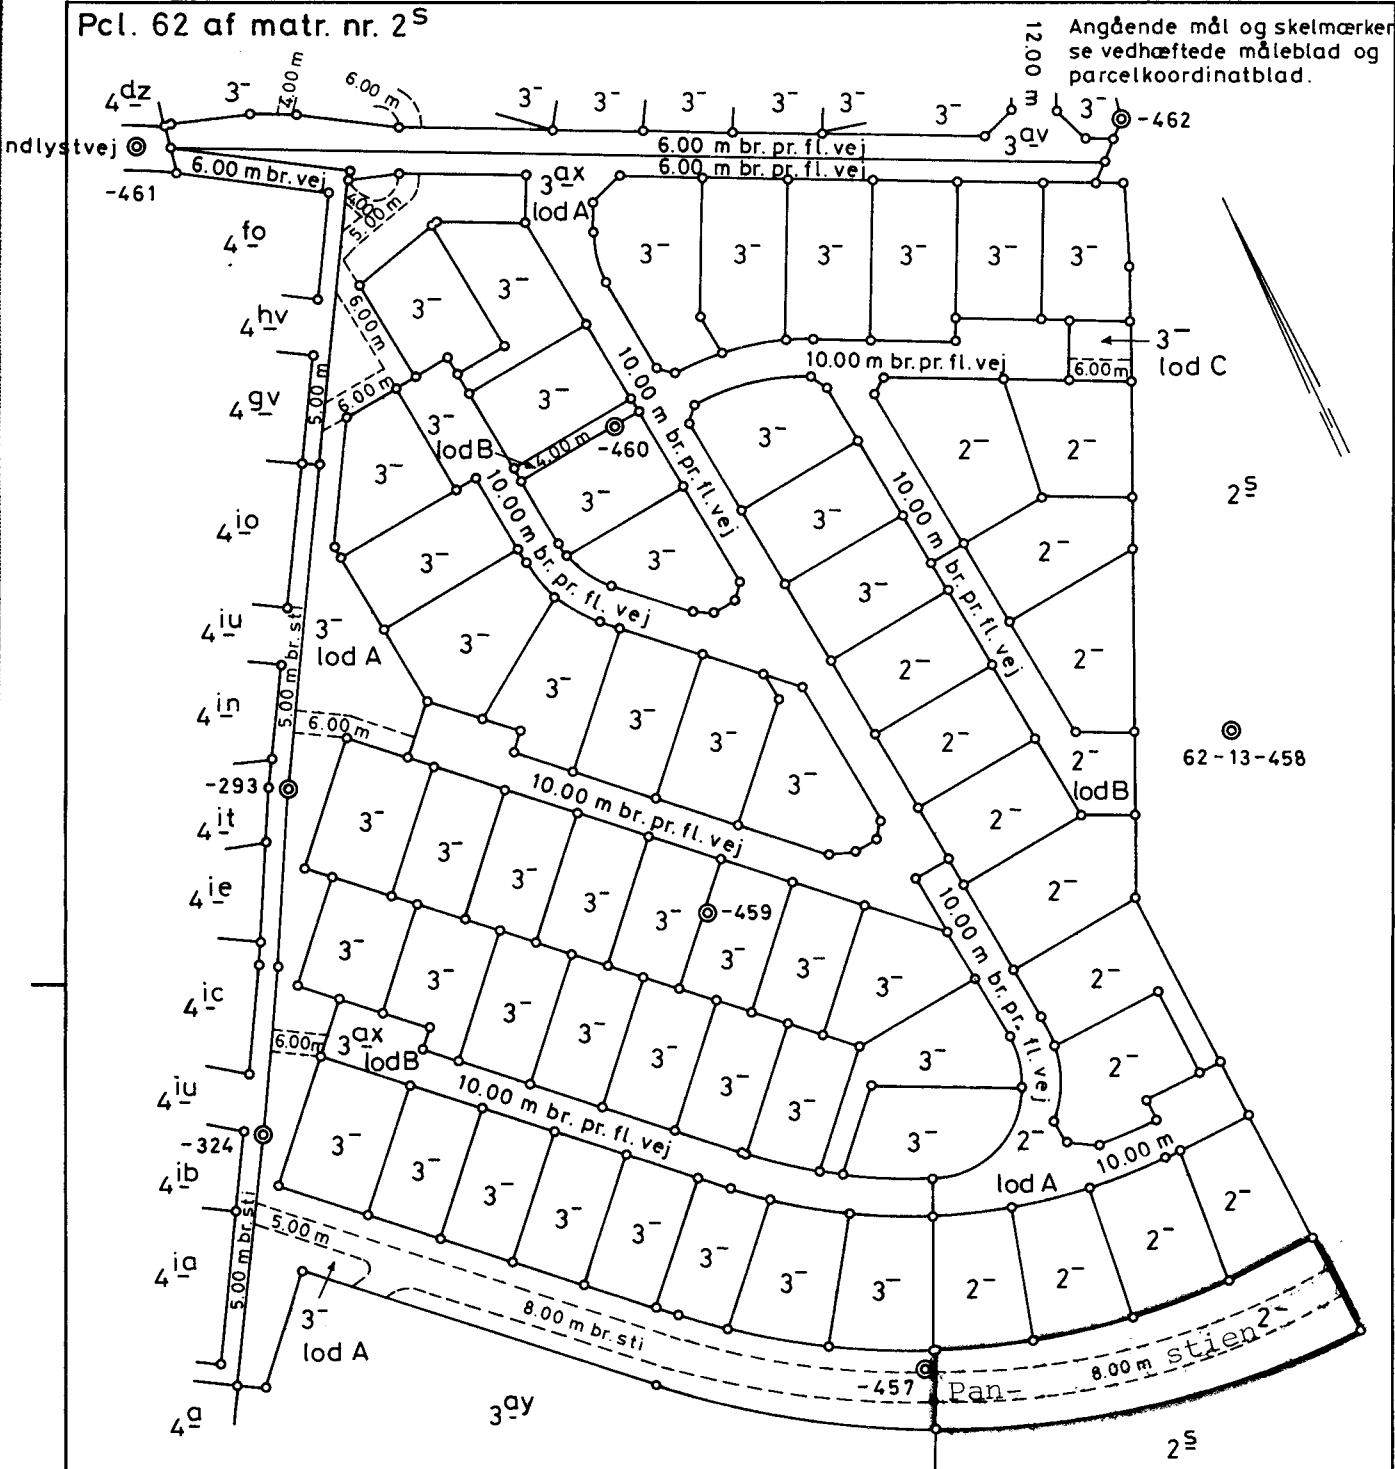

Matr. nr. 2<sup>-</sup>

Gug By

Sønder-Tranders sogn  
 Fleskum herred  
 Nordjyllands amt

I overensstemmelse med matrikel-  
 kortet for så vidt angår det med  
 rødt indrammede matrikelnummer.

Matrikeldirektoratet, den -9. MAR. 1978

*Kenn T. Andersen.*

Areal beregnet efter opmåling: 2687 m<sup>2</sup>, heraf vej: 890 m<sup>2</sup>  
 konstrukt.

Udfærdiget i oktober 1977 i  
 anledning af udstykning.  
 KORTET A'JOURFØRT 11 juni 1982.

*Paul Brasse*  
 Landinspektør

1:2000 SE BAGSIDEN AF KORTET.