


Pcl. 62 af matr. nr. 3^{ax}

Angående mål og skelmærker:
se vedhæftede måleblad og
pærekoordinatblad.

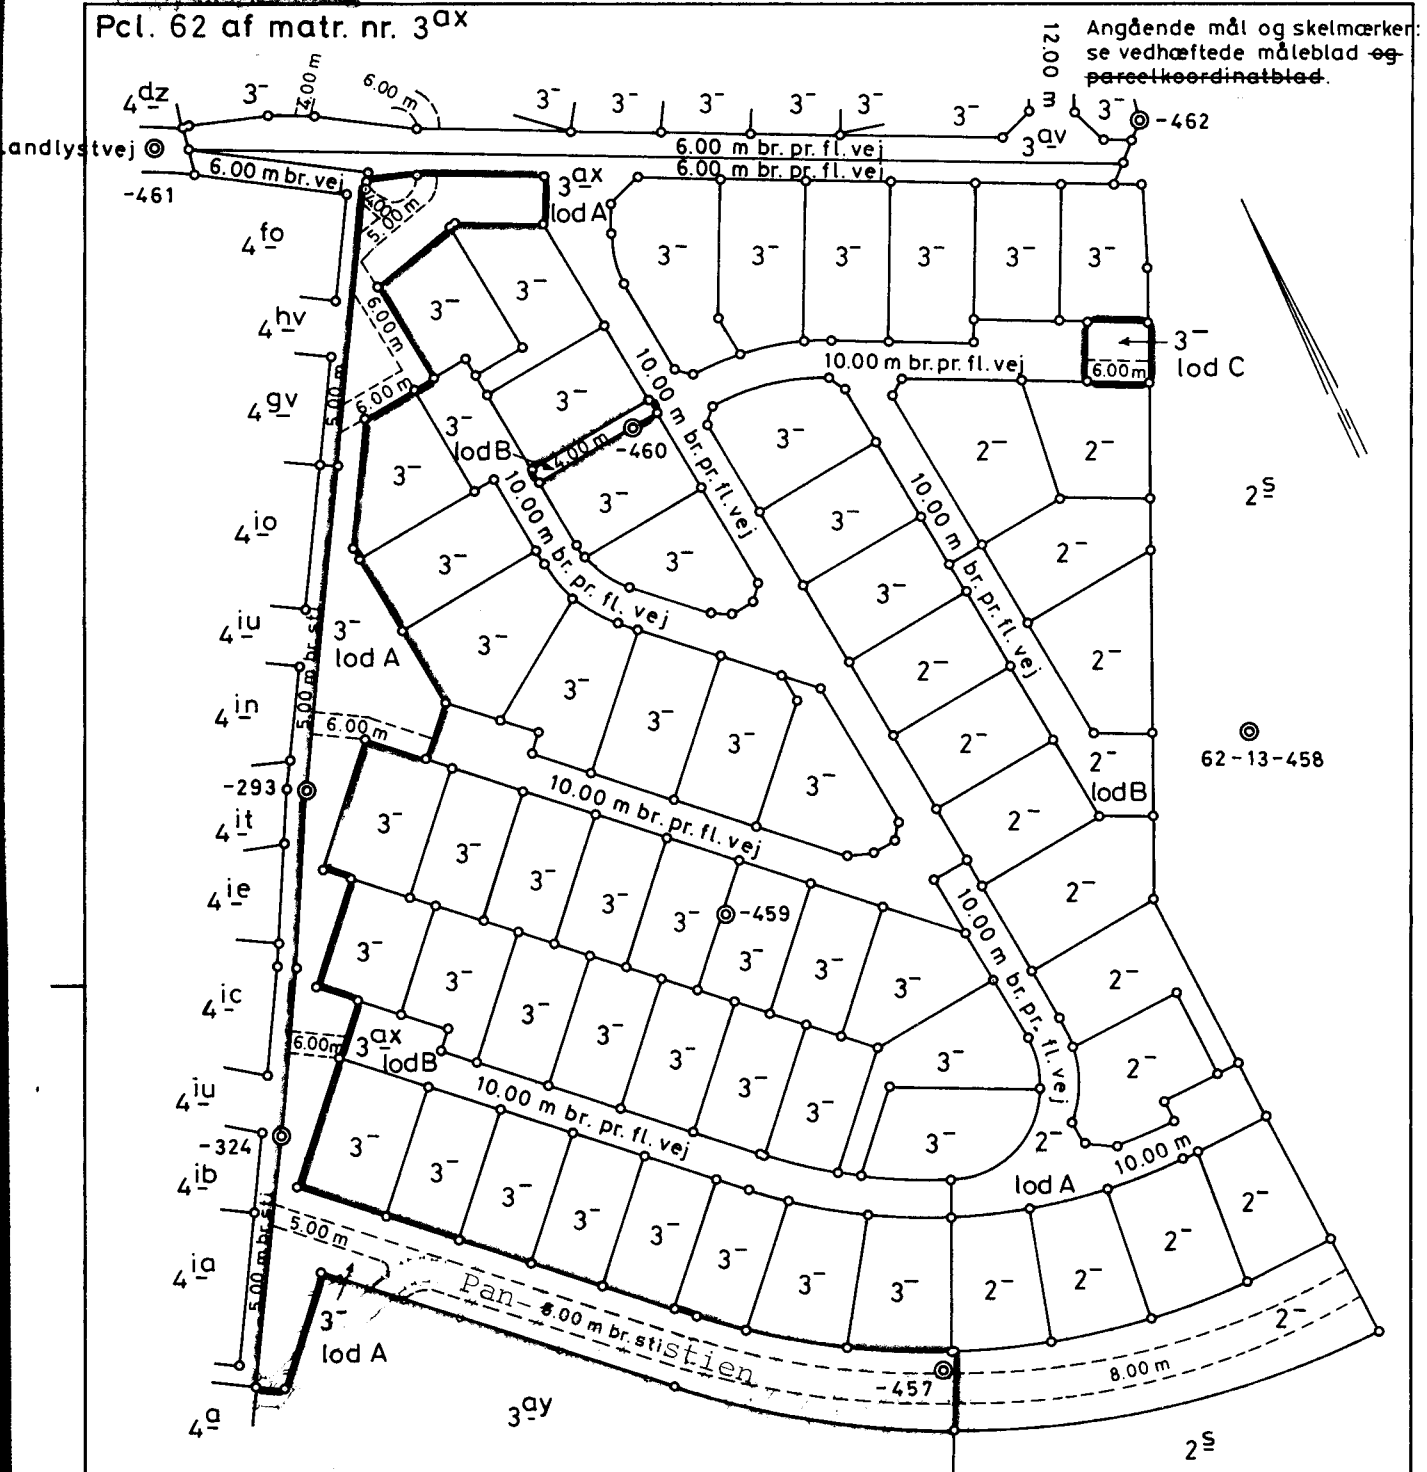

Matr. nr. 3⁻

Gug By

Sønder-Tranders sogn
Fleskum herred
Nordjyllands amt

Areal beregnet efter opmåling: 8268 m² heraf vej: 2360 m²
konstruktion

Udfærdiget i oktober 1977 i
anledning af udstykning.
KORTET A' JOURFØRT 28.1.1982,

1:2000 SE BAGSIDEN AF KORTET.

I overensstemmelse med matrikel-
kortet for så vidt angår det med
rødt indrammede matrikelnummer.

Matrikeldirektoratet, den -9. MAR. 1978

Paul Brasspe

Paul Brasspe
Landinspektør